


Absteckskizze

Anmerkung

 (R) = rote Farbmarkierung
 (G) = gelbe Farbmarkierung
 (B) = blaue Farbmarkierung

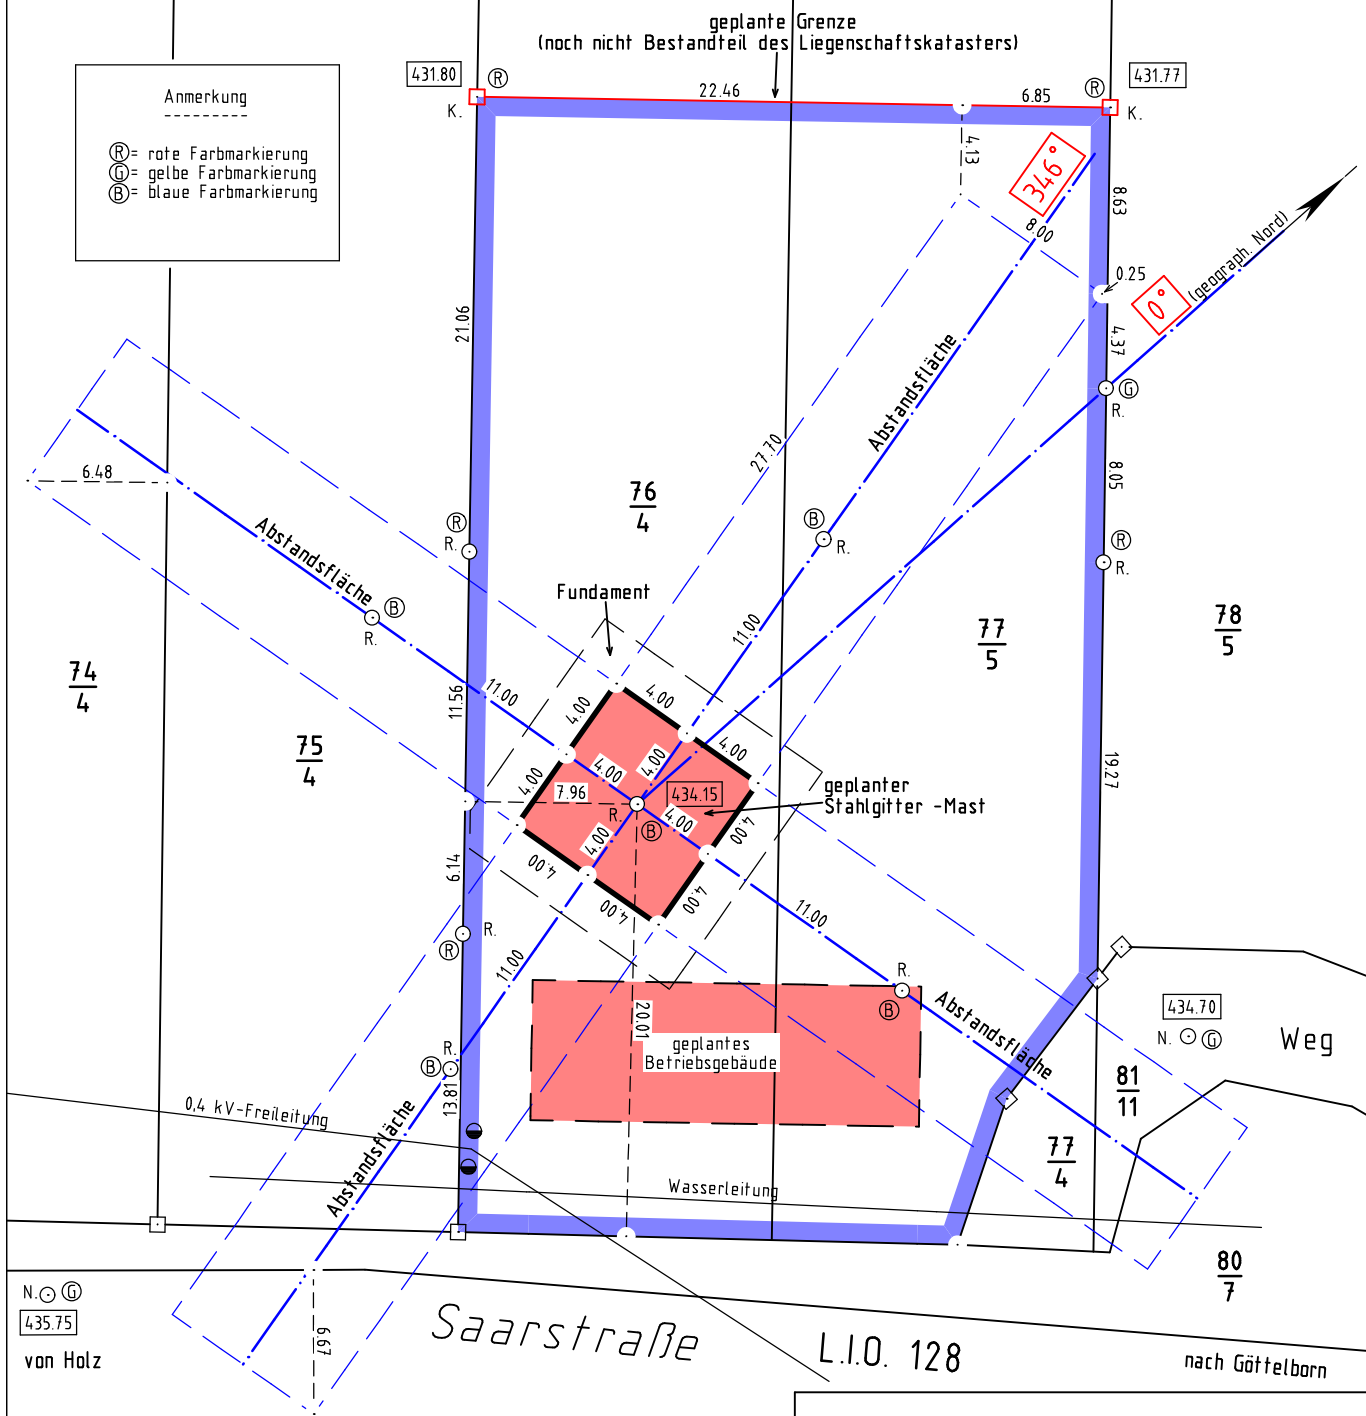

N. (G)
 435.75
 von Holz

Bauvorhaben :
 Neubau eines
 Richtfunknotens
 (Stahlgittermast)
 Gemarkung Holz
 Flur 06

Vermessungsstelle

Dipl.-Ing. Martin Steuer
 Dipl.-Ing. Thomas Rickmann
 Vermessungsassessoren

Öffentlich bestellte Vermessungsingenieure

Holzer Straße 10-12 Tel.: 06806 / 9180-0
 66265 Hausweiler Fax: 06806 / 9180-20

Zeichenerklärung

□ Granitstein
 □K. Kunststoffmarke
 ○R., N. Rohr, Nagel
 424.51 Höhenangabe

Alle Maßangaben in Meter !
 Skizze unmaßstäblich !