


# Absteckskizze

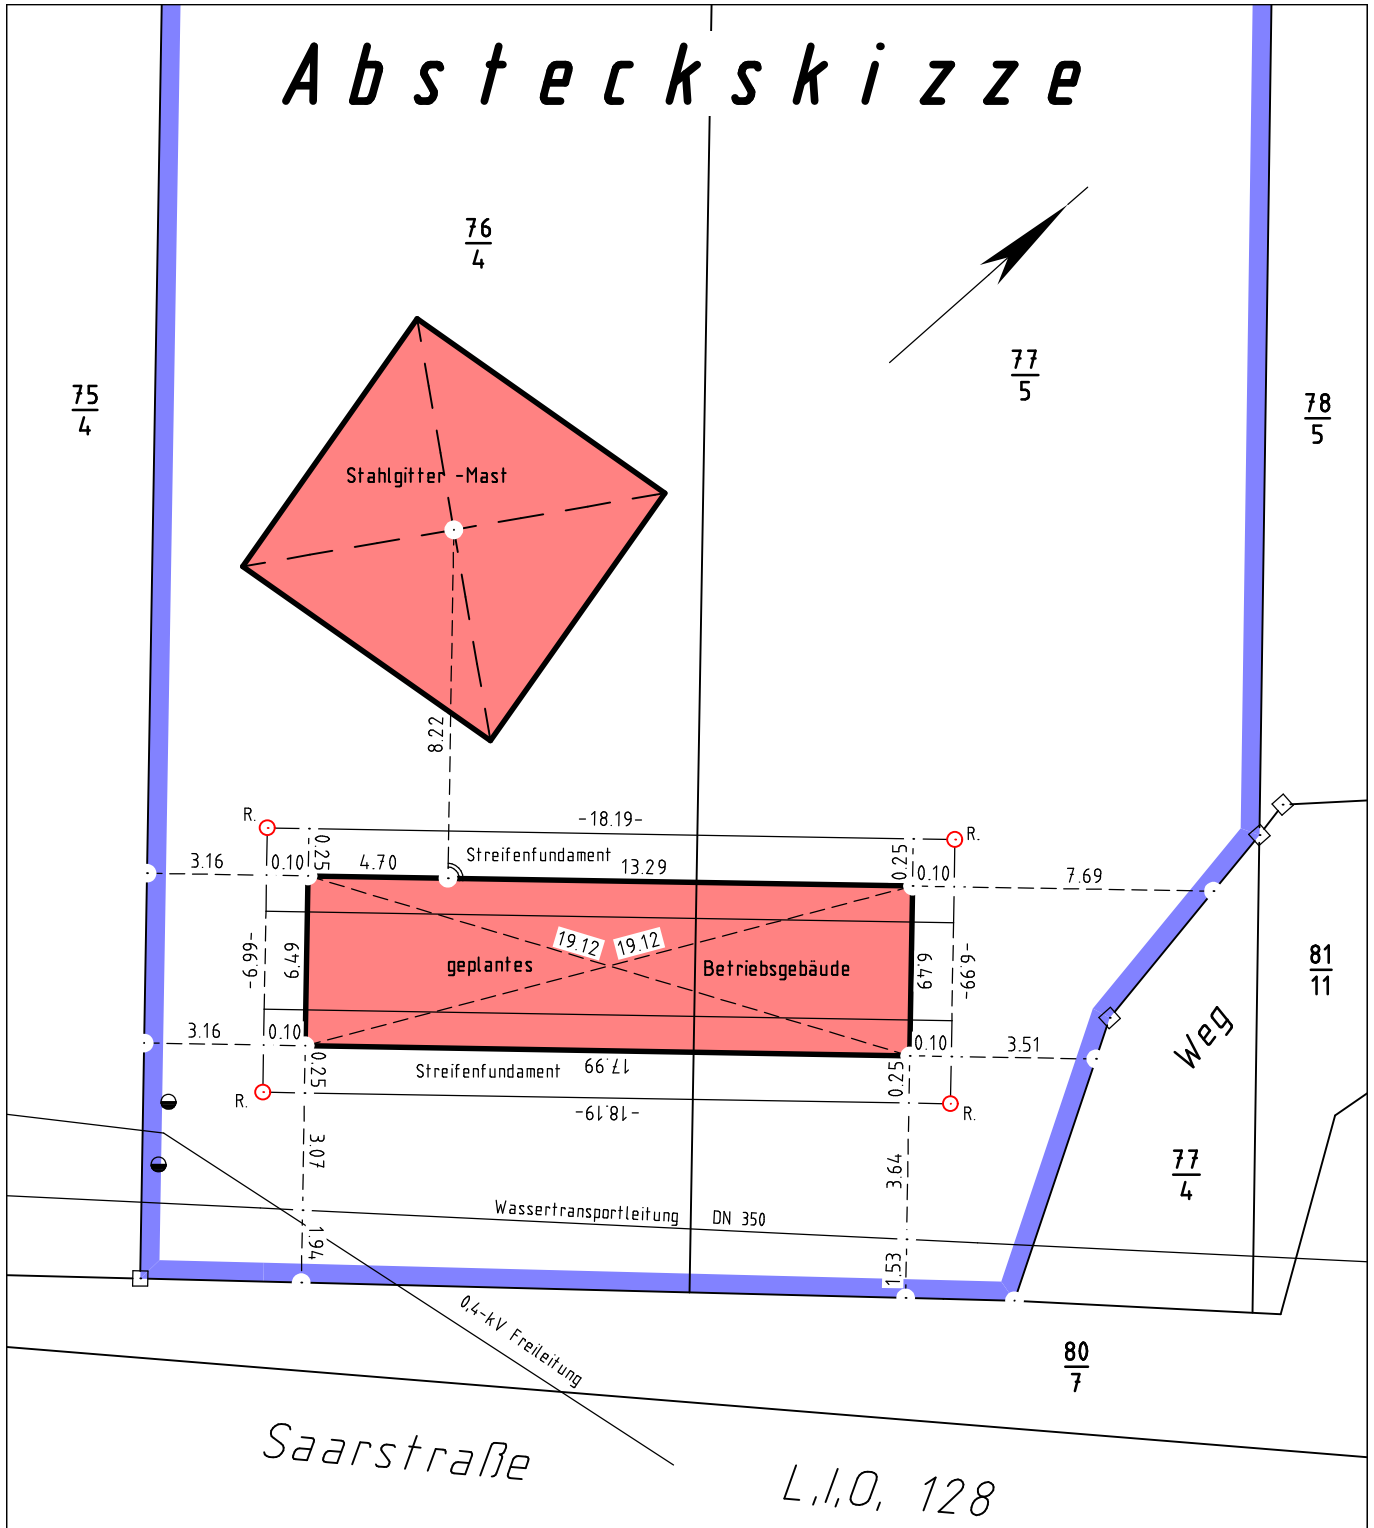

Bauvorhaben :

Neubau eines  
Richtfunkknotts  
(Betriebsgebäude)

Gemarkung Holz  
Flur 06

Vermessungsstelle

Dipl.-Ing. Martin Steuer  
Dipl.-Ing. Thomas Rickmann  
Vermessungsassessoren

Öffentlich bestellte Vermessungsingenieure

Hölzer Straße 10-12    Tel.: 06806 / 9180-0  
66265 Heusweiler    Fax: 06806 / 9180-20

## Zeichenerklärung

- Granitstein
- R.        Rohr

Alle Maßangaben in Meter !  
Skizze unmaßstäblich !