


Station: Schnitt Kopfseite H3
 Profil-Nr: 3
 Maßstab-Lage: 1:25
 Maßstab-Höhe: 1:1

Horizont 1 Stationen																		
Horizont 1 Strecken, Lote	-0,05	0,00	1,00	2,00	3,00	4,00	5,00	6,00	7,00	8,00	9,00	10,00	11,00	12,00	12,71	12,73		
Horizont 2	-0,04	0,00	-0,05	-0,04	-0,03	-0,03	-0,02	-0,02	-0,01	-0,01	-0,01	-0,01	-0,02	-0,02	-0,03	0,00		
Horizont 2																		

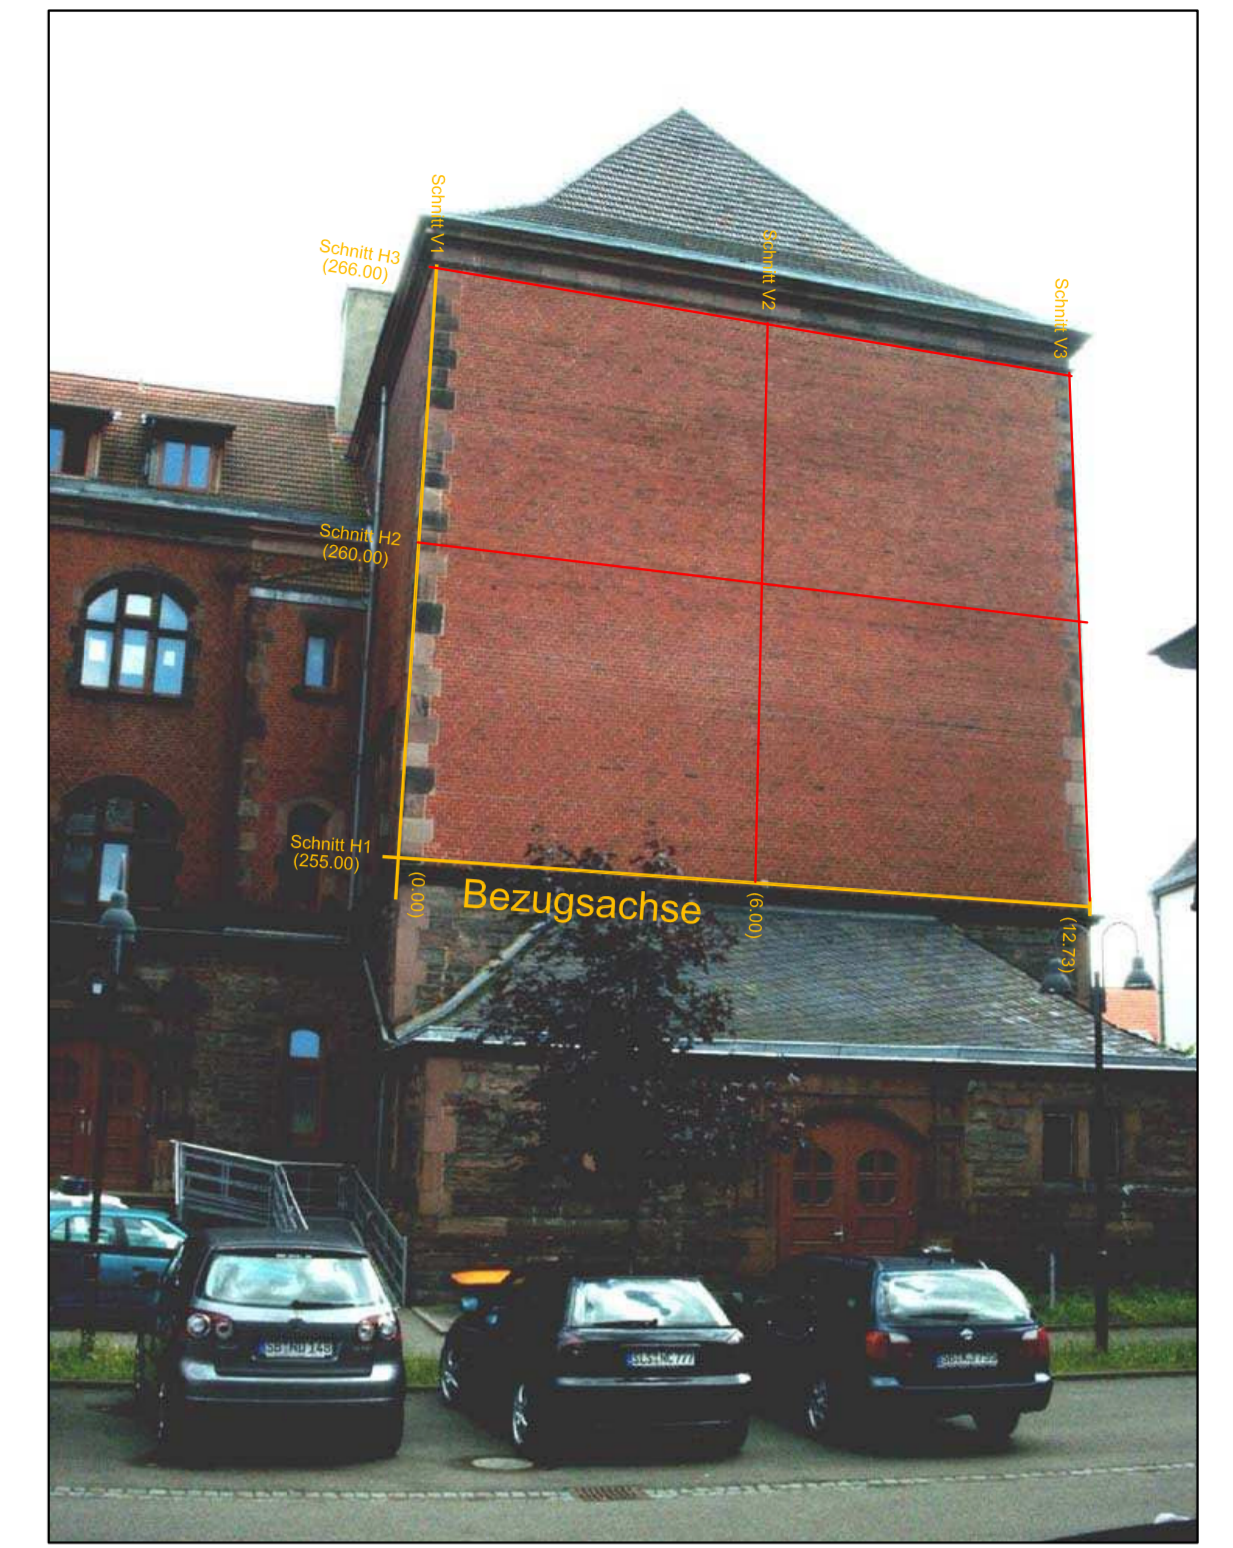

Schnitt H3

Dipl.-Ing. Martin Steuer
 Dipl.-Ing. Thomas Rickmann
 Vermessungsassessoren
 Öffentlich bestellte Vermessungsingenieure

Hausweller, April 2006

Holzer Straße 10-12 Tel.: 06806 / 9180-0
 66265 Hausweller Fax 06806 / 9180-20


Ö.b.V.I.

Gemarkung :
 Flur : 1
 Maßstab : 1:25, 1:1

Projekt :
**Festhalle
 Altes Gymnasium**


Auftr.: 03/527
 Auftr.: 06/507

örtl.Aufn.: PA/SJ gezeichnet: PA geprüft:

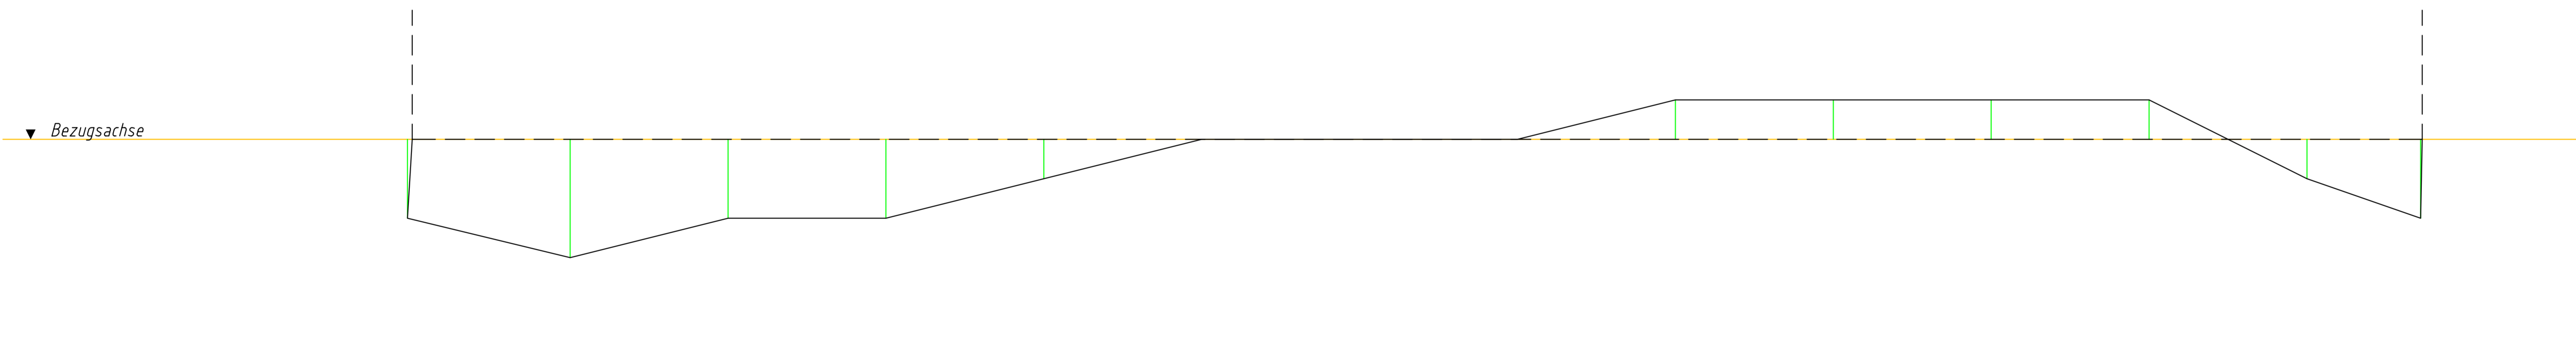

Station: Schnitt Kopfseite H2
 Profil-Nr: 2
 Maßstab-Lage: 1:25
 Maßstab-Höhe: 1:1

Horizont 1 Stationen																		
Horizont 1 Strecken, Lote	-0,03	0,00	1,00	2,00	3,00	4,00	5,00	6,00	7,00	8,00	9,00	10,00	11,00	12,00	12,72	12,73		
Horizont 2	-0,02	0,00	-0,03	-0,02	-0,02	-0,01	0,00	0,00	0,00	0,01	0,01	0,01	0,01	-0,01	-0,02	0,00		
Horizont 2																		

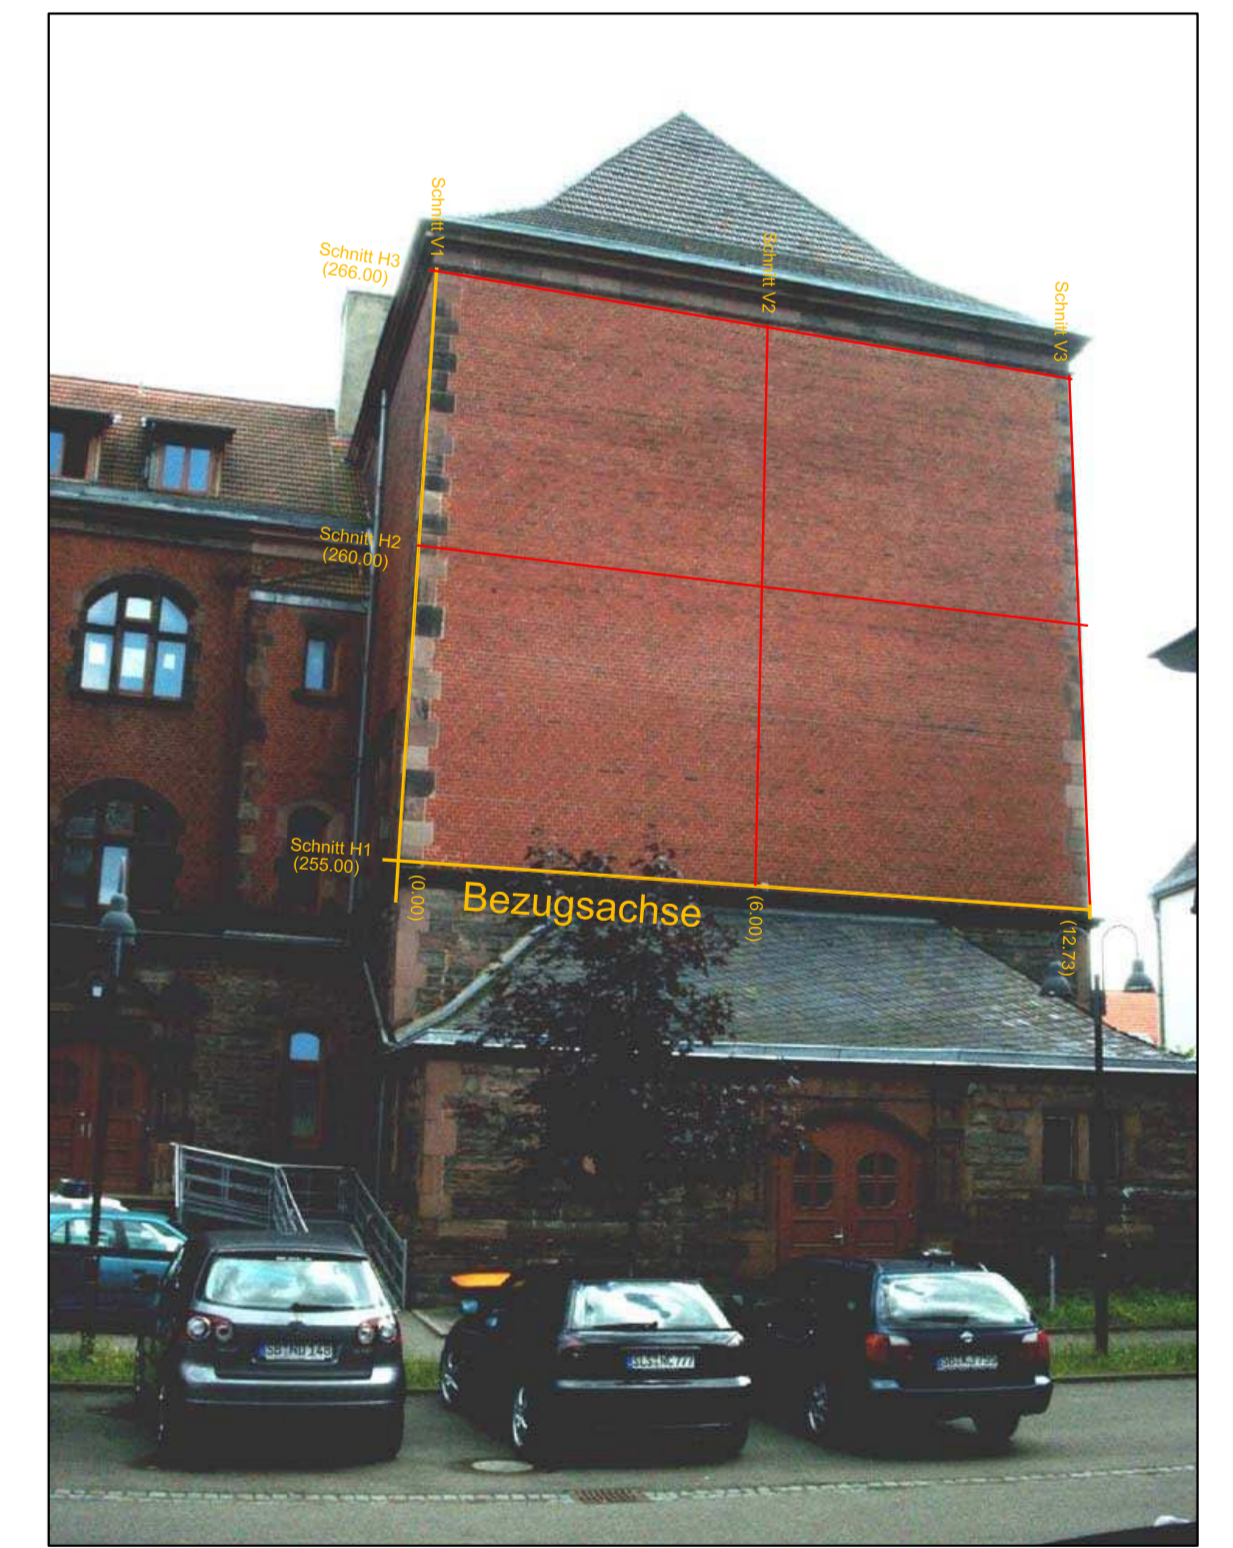

Schnitt H2

Dipl.-Ing. Martin Steuer
 Dipl.-Ing. Thomas Rickmann
 Vermessungsassessoren
 Öffentlich bestellte Vermessungsingenieure

Hausweller, April 2006

Holzer Straße 10-12 Tel.: 06806 / 9180-0
 66265 Hausweller Fax 06806 / 9180-20

Ö.b.V.I.

Gemarkung :
 Flur : 1
 Maßstab : 1:25, 1:1

Projekt :
**Festhalle
 Altes Gymnasium**

Auftr.: 03/527
 Auftr.: 06/507

örtl.Aufn.: PA/SJ gezeichnet: PA geprüft: